AUSSTELLUNGSKÜCHE ZU VERKAUFEN

Ausstellungsküche **Box 10**

Exkl. Geräte von V Zug

Möbel	**Alpnach**	**CHF netto**
Programm	Fenix 0750 Verde Comodoro	
Front	4328 Paran Supermatt	
Korpus	weiss	
Griff	Muschelgriff 846.02 Edelstahlfinish	
Sockel	Edelstahlfinish	**9'000.00**
Bar	Esche Furniert	**2'150.00**
Arbeitsplatte & Rückwand	**Dekton**	
Typ	Vera Ultramatt, 12mm	**4'600.00**
Geräte	**Wesco**	
Dampfabzug Umluft	EVME 211-60	**1'746.00**
Recyclinggebühren		**5.55**
Spüle	**Suter** Accento A50IF	**959.00**
Armatur	**Grohe** Essence, Chrom	**545.00**
		19'005.55
	MwSt. 8.1%	*1'539.45*
	Rundungsbetrag	*45.00*
Total Einbauküche, exkl. V Zug Geräte, exkl. Montage		**20'500.00**

SPEZIALPREIS FÜR AUSSTELLUNGSKÜCHE
ab Lager Oberland Küchen AG, exkl. Montage, inkl. 8.1% MwSt.
Garantie: Geräte 2 Jahre, rest ohne Garantie (gekauft wie gesehen) **13'900.00**

Für die Küchenpläne und Auskünfte wenden Sie sich bitte an einen unserer Projektleiter

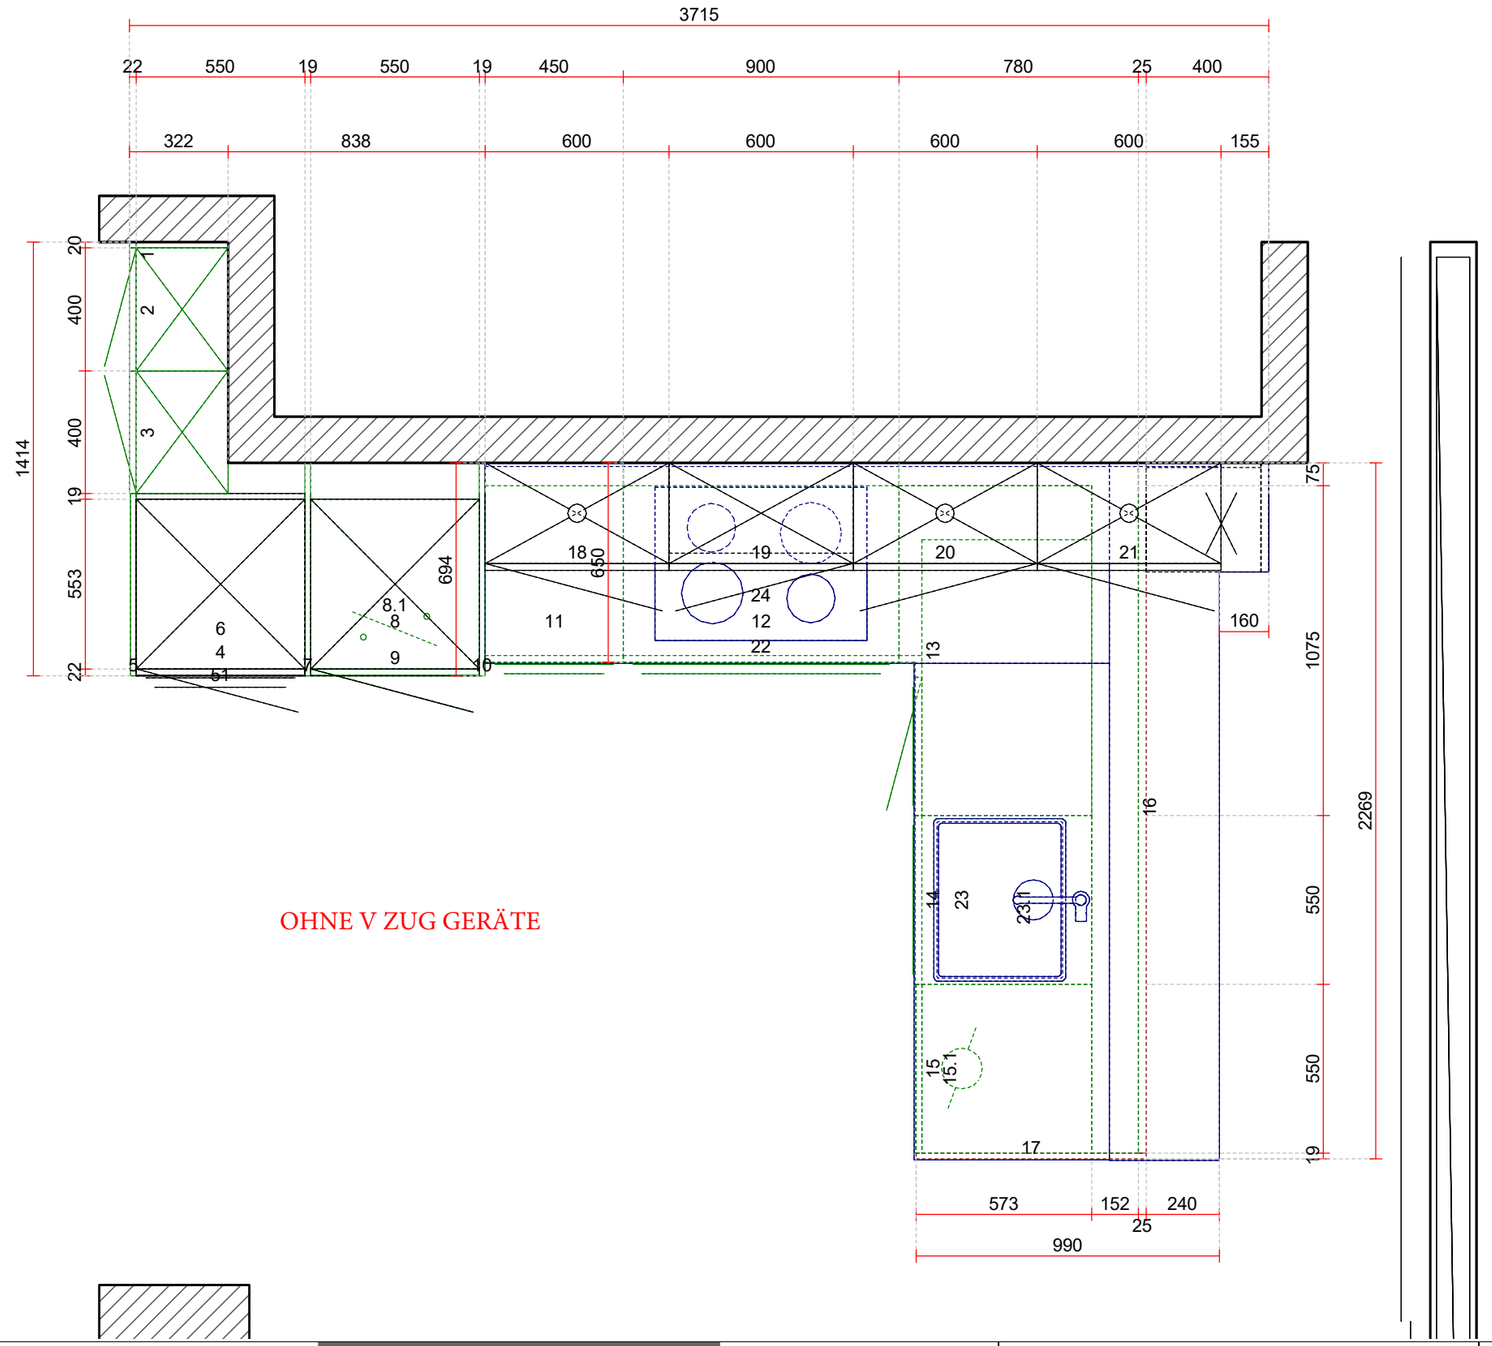

Oberland Küchen AG
Weststrasse 62/64
8620 Wetzikon
Tel. 044 933 53 53
Fax 044 933 53 55

OBERLAND KÜCHEN

Kommission:

OBK Ausstellung
Box 10

Kunde:
OBK Ausstellung Weststrasse
Weststrasse 62/64

Tel.

Massstab: 1:20 (A3)

Copyright by Oberland Küchen

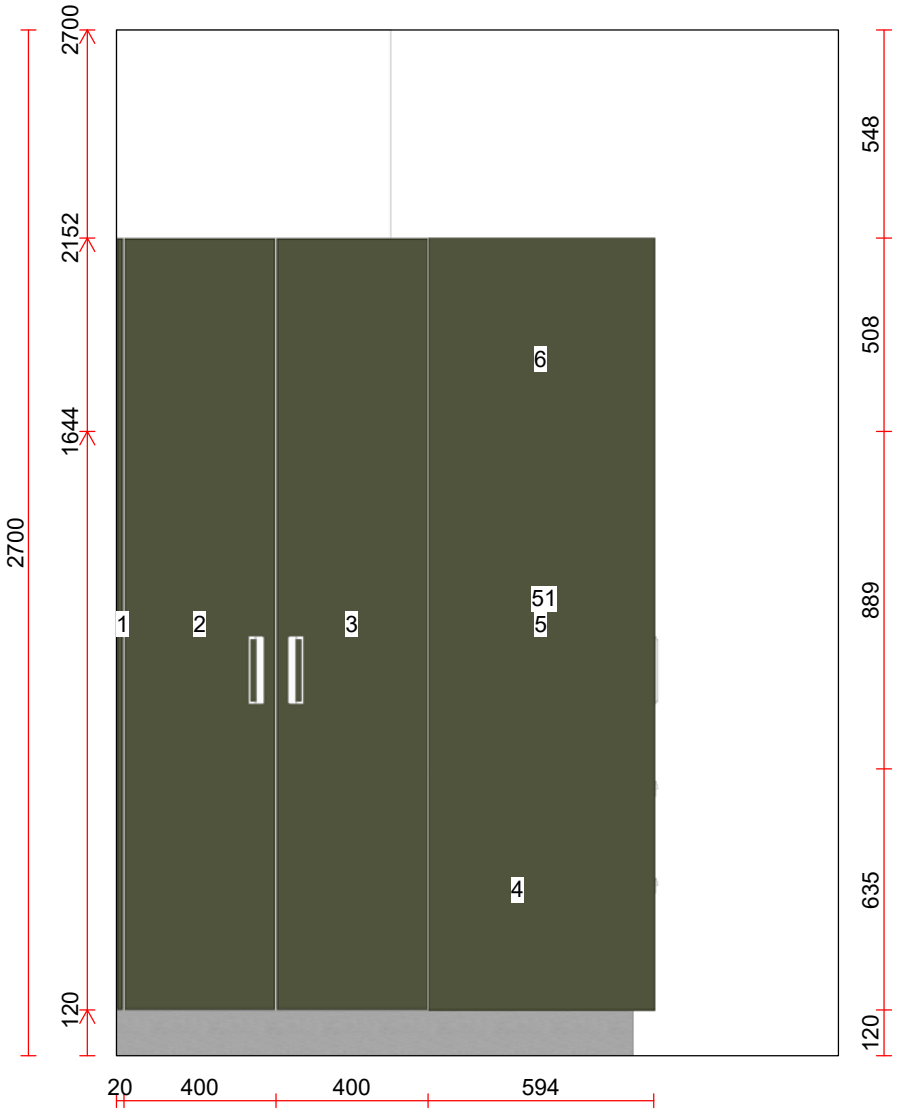

Oberland Küchen AG
Weststrasse 62/64
8620 Wetzikon
Tel. 044 933 53 53
Fax 044 933 53 55

Kommission: Box 4

Kunde:

OBK Ausstellung Weststrasse
Weststrasse 62/64

Massstab: Angepasst

Copyright by Oberland Küchen

Beleg-Nr.: 5011

Ausdruck: 03.06.2019

Oberland Küchen AG
Weststrasse 62/64
8620 Wetzikon
Tel. 044 933 53 53
Fax 044 933 53 55

Kommission: Box 4

Kunde:

OBK Ausstellung Weststrasse
Weststrasse 62/64

Massstab: Angepasst

Copyright by Oberland Küchen

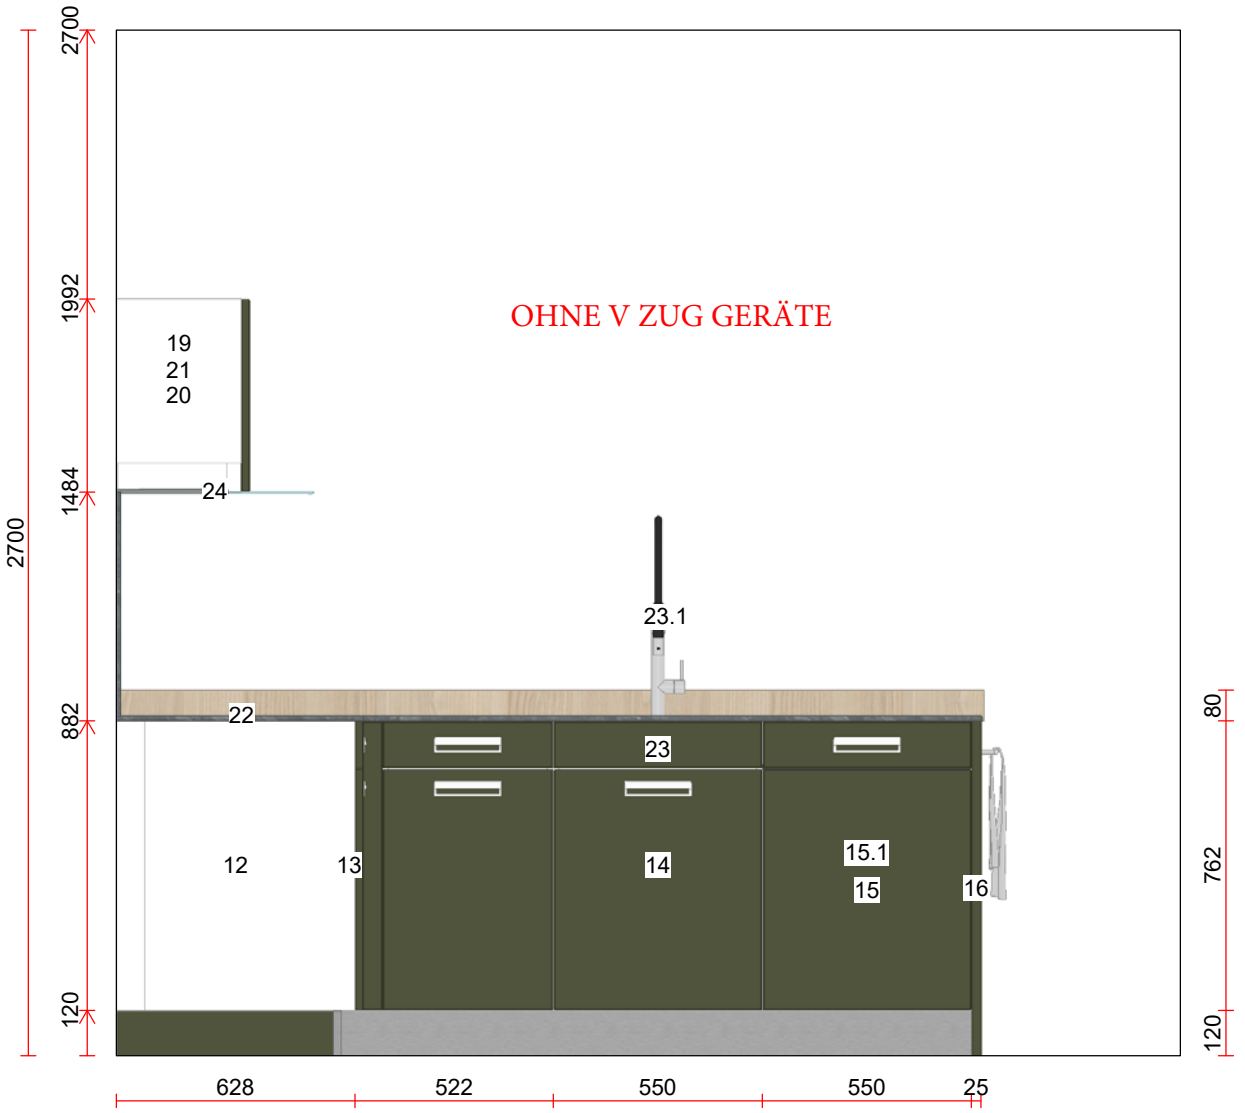

Oberland Küchen AG
Weststrasse 62/64
8620 Wetzikon
Tel. 044 933 53 53
Fax 044 933 53 55

Kommission: Box 4

Kunde:

OBK Ausstellung Weststrasse
Weststrasse 62/64

Massstab: Angepasst

Copyright by Oberland Küchen

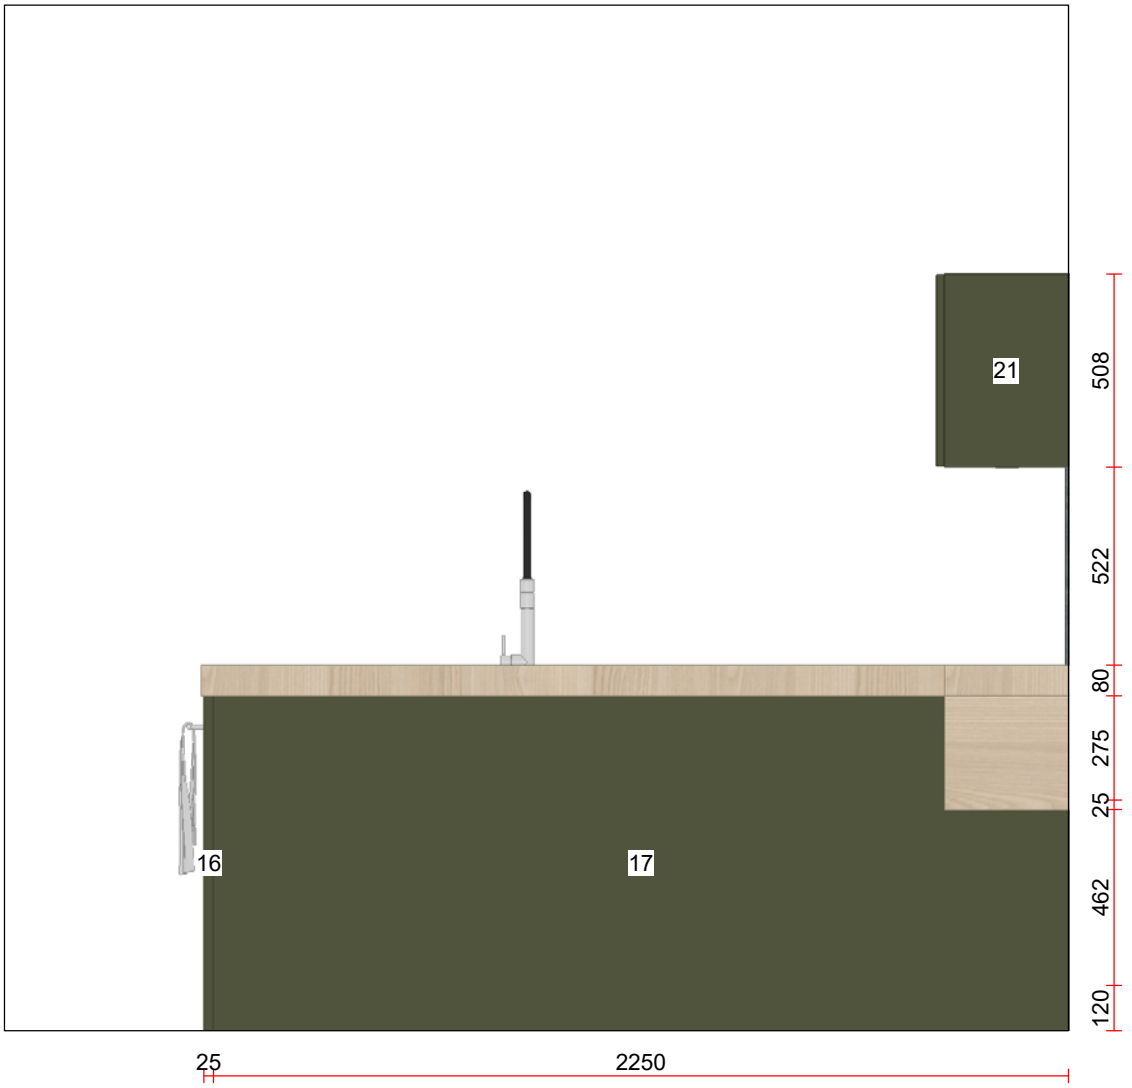

Oberland Küchen AG
Weststrasse 62/64
8620 Wetzikon
Tel. 044 933 53 53
Fax 044 933 53 55

Kommission: Box 4

Kunde:

OBK Ausstellung Weststrasse
Weststrasse 62/64

Massstab: Angepasst

Copyright by Oberland Küchen

Oberland Küchen AG
Weststrasse 62/64
8620 Wetzikon
Tel. 044 933 53 53
Fax 044 933 53 55

Kommission: Box 4

Kunde:

OBK Ausstellung Weststrasse
Weststrasse 62/64

Zeichnung unverbindlich

Massstab: Angepasst

Copyright by Oberland Küchen AG

Oberland Küchen AG
Weststrasse 62/64
8620 Wetzikon
Tel. 044 933 53 53
Fax 044 933 53 55

Kommission: Box 4

Kunde:

OBK Ausstellung Weststrasse
Weststrasse 62/64

Zeichnung unverbindlich

Massstab: Angepasst

Copyright by Oberland Küchen AG

Beleg-Nr.: 5011

Ausdruck: 03.06.2019

Oberland Küchen AG
Weststrasse 62/64
8620 Wetzikon
Tel. 044 933 53 53
Fax 044 933 53 55

OBERLAND KÜCHEN

Kommission: Box 4

Kunde:

OBK Ausstellung Weststrasse
Weststrasse 62/64

Zeichnung unverbindlich

Massstab: Angepasst

Copyright by Oberland Küchen AG

90 years

real.stein
more than stone
www.real-stein.ch
Rempp
KÜCHEN
Electrolux
Shape living
for the better