AUSSTELLUNGSKÜCHE ZU VERKAUFEN

OBERLAND KÜCHEN 40 JAHRE

Ausstellungsküche — Box 1

Möbel	**Rotpunkt**	**CHF netto**
Programm	Ergo MX / Memory RI	
Front 1	Snow Mattlack Landhaus	
Front 2 (Hochschränke)	Old Forrest Oak Rille	
Korpus	Snow FM / Black FM	
Griffe	Knopf Black / Griffleiste	
Sockel	Snow FM / Black FM	**24'370.00**
Arbeitsplatte	**Naturstein**	
Typ	Negresco 3cm	**11'300.00**
Geräte	**Miele**	
Kochfeld	KM6839CH	
Dampfabzug	DA2668 ED (abluft)	
Backofen	H7460-60BP SW	
Combisteamer	DGC7440-60XL SW	
Kühlschrank	K7773D LI	
Tiefkühler	FN9752i RE	
Geschirrspüler	G27655-60 SCVi XXL	**12'520.00**
Spüle	Franke Centinox CMX	
Armatur	Arwa Twin Chrom	
Abfallsystem	Müllex Boxx 55-60R City	**1'480.00**
		49'670.00
	MwSt. 8.1%	*4'023.27*
	Rundungsbetrag	*3.27*
Total Einbauküche, exkl. Montage		**53'690.00**

SPEZIALPREIS FÜR AUSSTELLUNGSKÜCHE
ab Lager Oberland Küchen AG, exkl. Montage, inkl. 8.1% MwSt.
Garantie: Geräte 2 Jahre, rest ohne Garantie (gekauft wie gesehen) **27'900.00**

Für die Küchenpläne und Auskünfte wenden Sie sich bitte an einen unserer Projektleiter

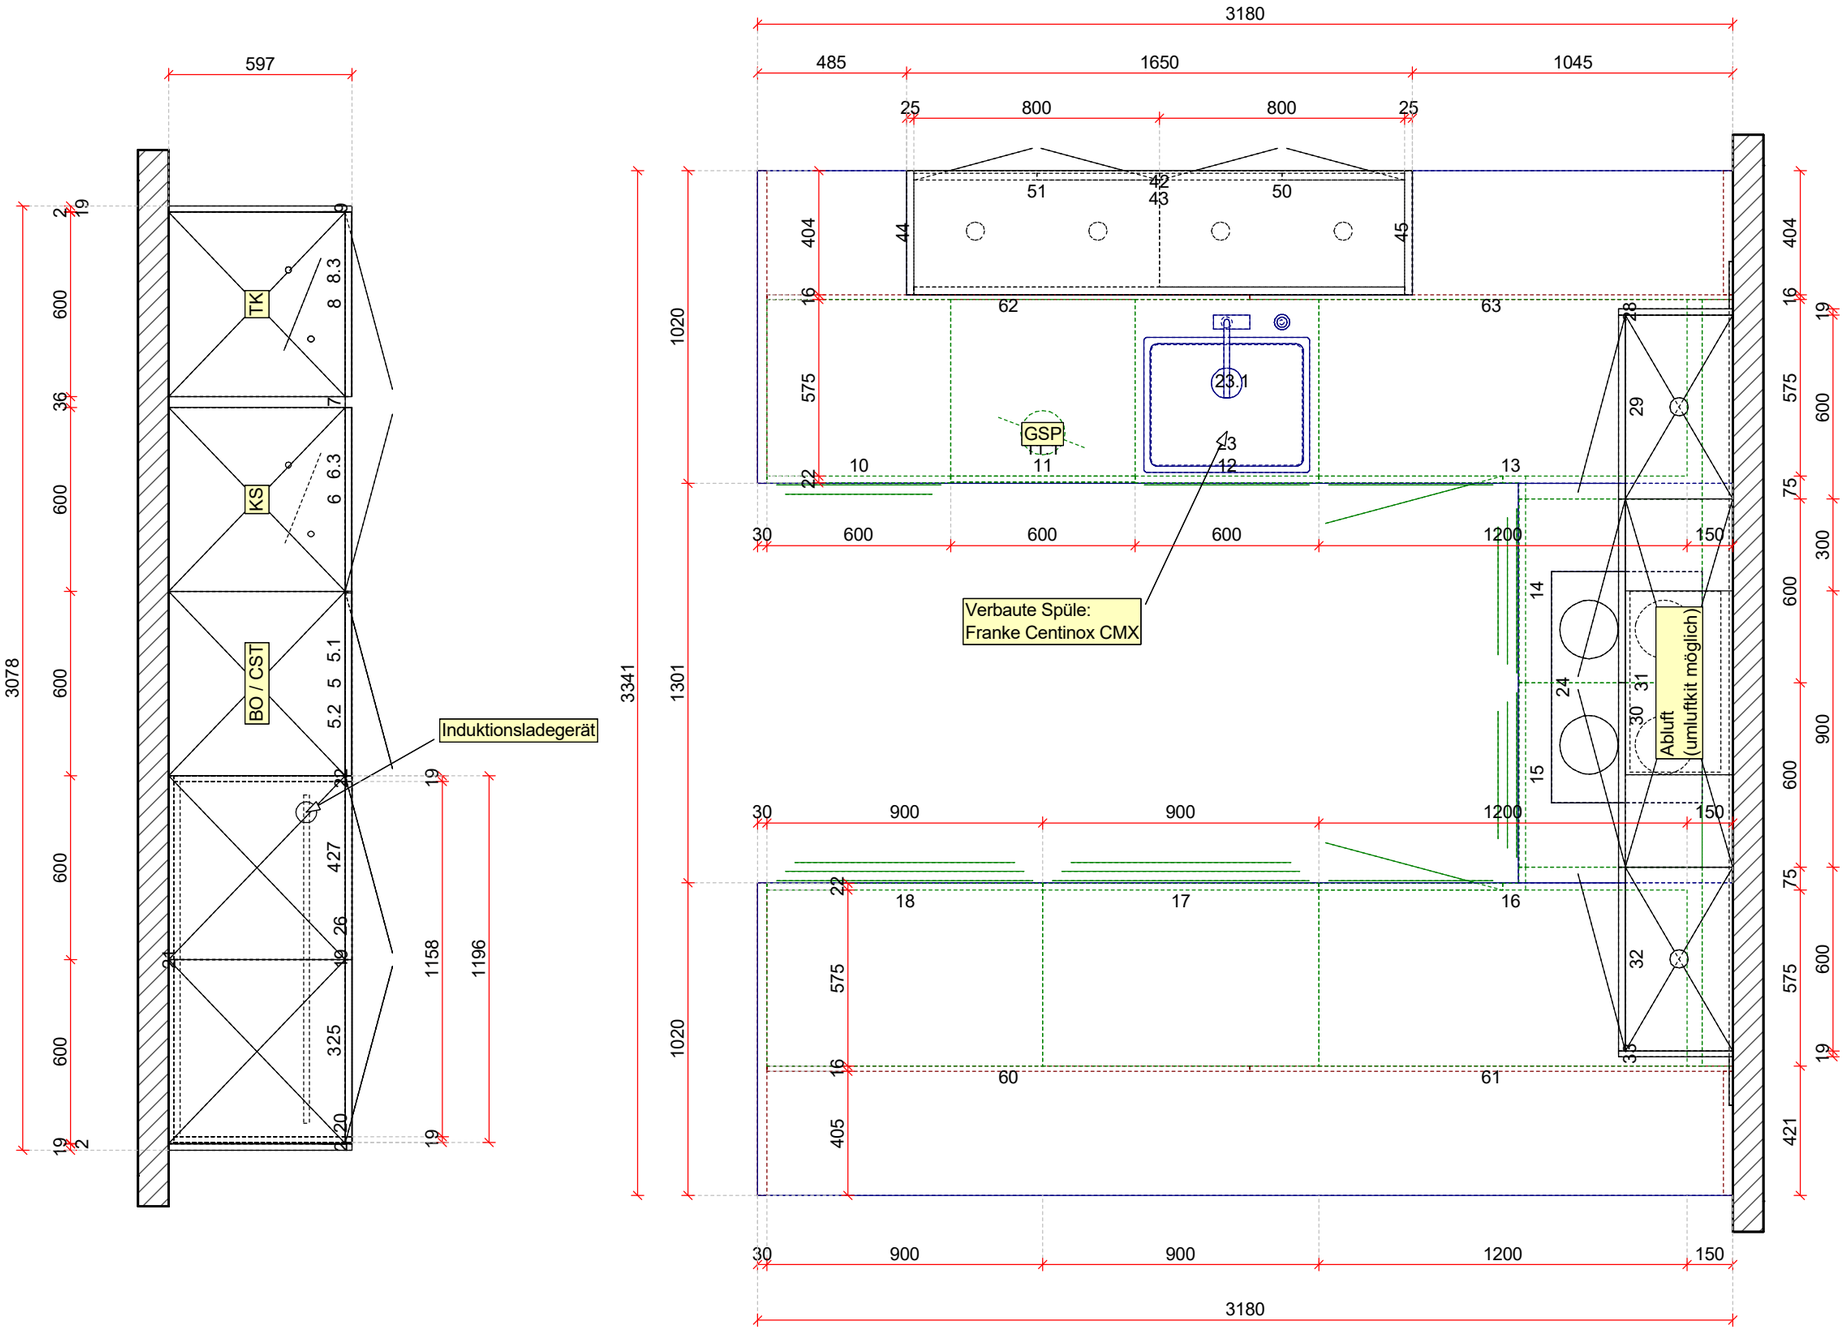

Oberland Küchen AG Weststrasse 62/64 8620 Wetzikon Tel. 044 933 53 53 Fax 044 933 53 55	OBERLAND KÜCHEN	Kommission: OBK Ausstellung Box 1

Kunde:
OBK Ausstellung Weststrasse
Weststrasse 62/64

Tel.

Massstab: 1:20 (A3)

Copyright by Oberland Küchen

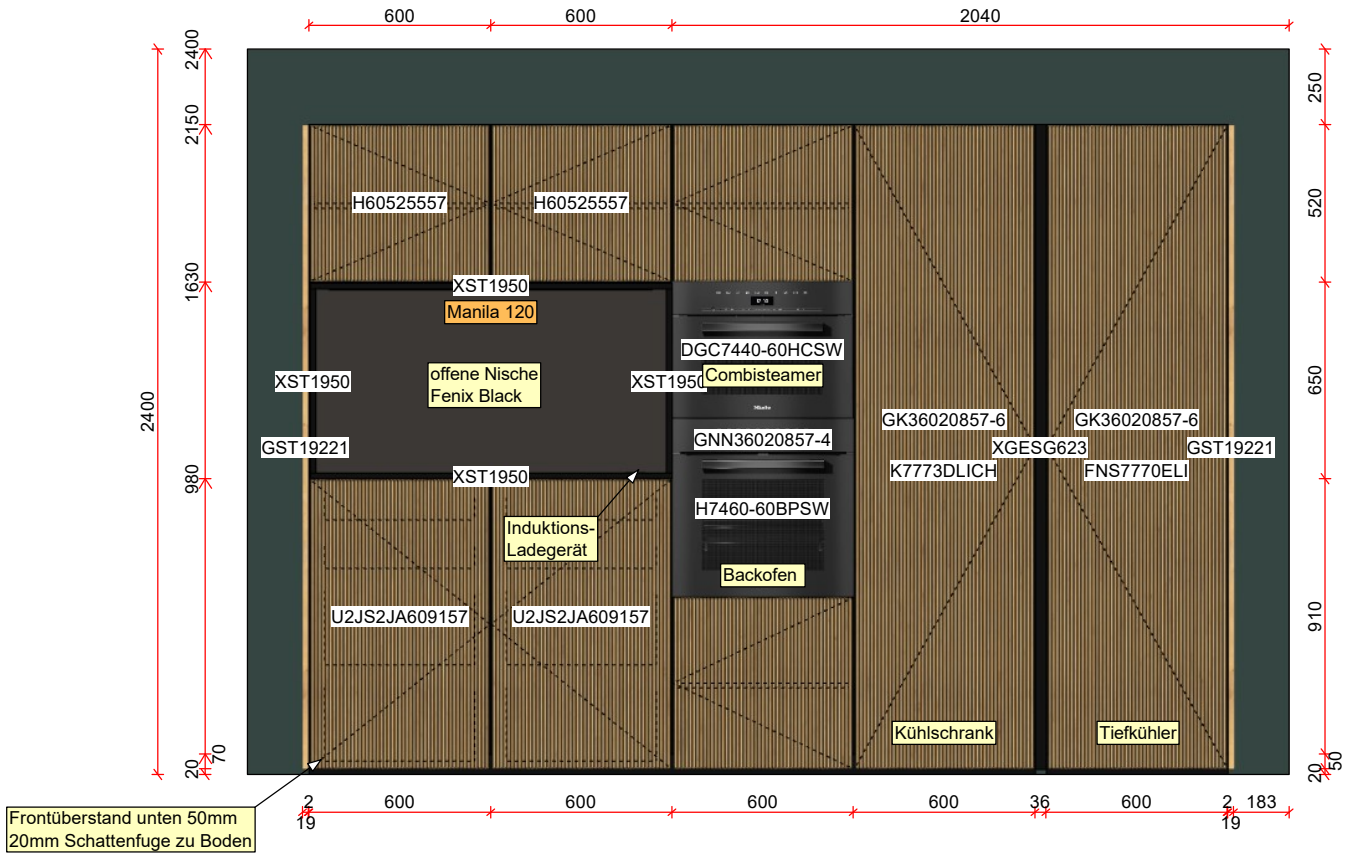

Oberland Küchen AG
Weststrasse 62/64
8620 Wetzikon
Tel. 044 933 53 53
Fax 044 933 53 55

Kommission:

OBK Ausstellung
Box 1

Kunde:

OBK Ausstellung Weststrasse
Weststrasse 62/64

Massstab: 1:25 (A4)

Copyright by Oberland Küchen

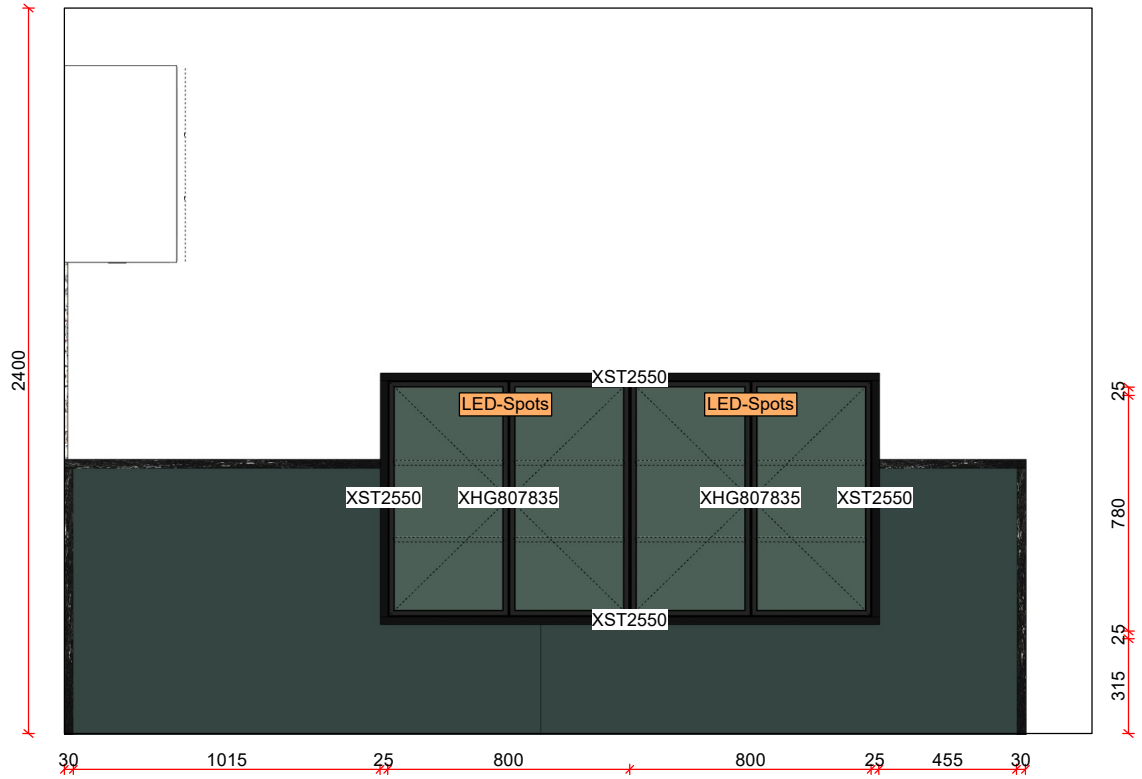

Oberland Küchen AG
Weststrasse 62/64
8620 Wetzikon
Tel. 044 933 53 53
Fax 044 933 53 55

Kommission:

OBK Ausstellung
Box 1

Kunde:

OBK Ausstellung Weststrasse
Weststrasse 62/64

Massstab: 1:25 (A4)

Copyright by Oberland Küchen

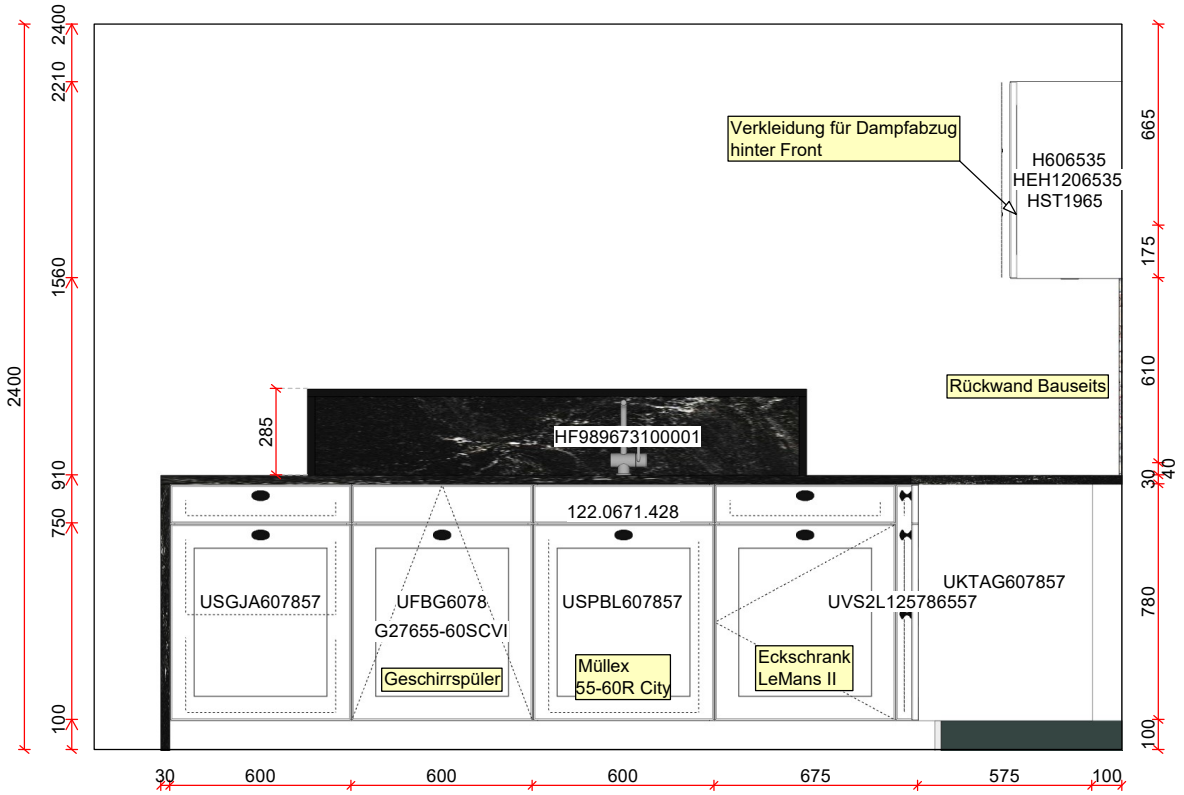

Oberland Küchen AG
Weststrasse 62/64
8620 Wetzikon
Tel. 044 933 53 53
Fax 044 933 53 55

Kommission:

OBK Ausstellung
Box 1

Kunde:

OBK Ausstellung Weststrasse
Weststrasse 62/64

Massstab: 1:25 (A4)

Copyright by Oberland Küchen

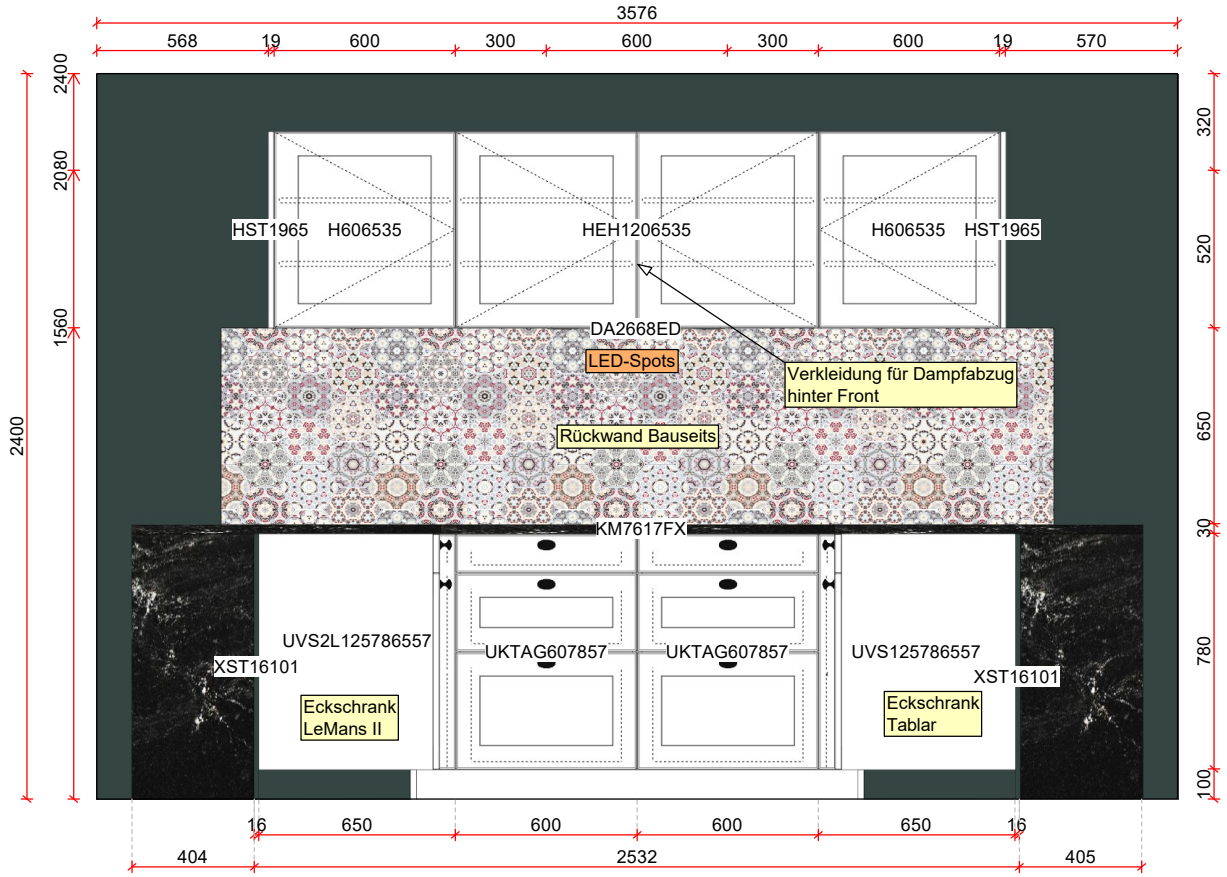

Oberland Küchen AG
Weststrasse 62/64
8620 Wetzikon
Tel. 044 933 53 53
Fax 044 933 53 55

Kommission:

OBK Ausstellung
Box 1

Kunde:

OBK Ausstellung Weststrasse
Weststrasse 62/64

Massstab: 1:25 (A4)

Copyright by Oberland Küchen

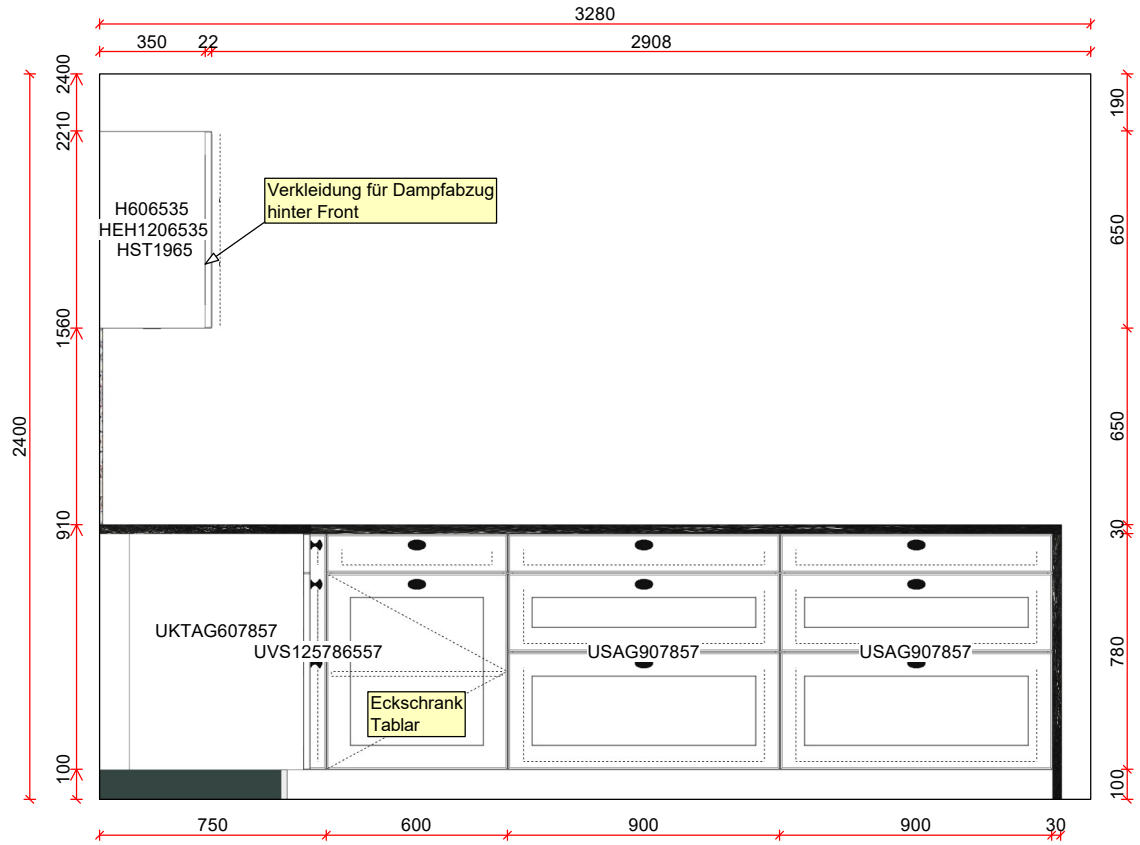

Oberland Küchen AG
Weststrasse 62/64
8620 Wetzikon
Tel. 044 933 53 53
Fax 044 933 53 55

Kommission:

OBK Ausstellung
Box 1

Kunde:

OBK Ausstellung Weststrasse
Weststrasse 62/64

Massstab: 1:25 (A4)

Copyright by Oberland Küchen

Oberland Küchen AG
Weststrasse 62/64
8620 Wetzikon
Tel. 044 933 53 53
Fax 044 933 53 55

Kommission:

OBK Ausstellung
Box 1

Kunde:

OBK Ausstellung Weststrasse
Weststrasse 62/64

Massstab: 1:25 (A4)

Copyright by Oberland Küchen

Oberland Küchen AG
Weststrasse 62/64
8620 Wetzikon
Tel. 044 933 53 53
Fax 044 933 53 55

OBERLAND KÜCHEN

Kommission:

OBK Ausstellung
Box 1

Kunde:

OBK Ausstellung Weststrasse
Weststrasse 62/64

Copyright by Oberland Küchen AG

Oberland Küchen AG
Weststrasse 62/64
8620 Wetzikon
Tel. 044 933 53 53
Fax 044 933 53 55

OBERLAND KÜCHEN

Kommission:

OBK Ausstellung
Box 1

Kunde:

OBK Ausstellung Weststrasse
Weststrasse 62/64

Copyright by Oberland Küchen AG

Oberland Küchen AG
Weststrasse 62/64
8620 Wetzikon
Tel. 044 933 53 53
Fax 044 933 53 55

OBERLAND KÜCHEN

Kommission:

OBK Ausstellung
Box 1

Kunde:

OBK Ausstellung Weststrasse
Weststrasse 62/64

Copyright by Oberland Küchen AG

Oberland Küchen AG
Weststrasse 62/64
8620 Wetzikon
Tel. 044 933 53 53
Fax 044 933 53 55

OBERLAND KÜCHEN

Kommission:

OBK Ausstellung
Box 1

Kunde:

OBK Ausstellung Weststrasse
Weststrasse 62/64

Copyright by Oberland Küchen AG

Hier sind Sie

Neue Ausstellu

Die Entstehung

Ihrer Traumküche begi

ÜBERLAND ★★★★
KÜCHEN
SIEMENS

OBERLAND
KÜCHEN

OBERLAND KÜCHEN
Hier sind